

ΕΦΗΜΕΡΙΣ ΤΗΣ ΚΥΒΕΡΝΗΣΕΩΣ
ΤΗΣ ΕΛΛΗΝΙΚΗΣ ΔΗΜΟΚΡΑΤΙΑΣ

ΑΘΗΝΑ 25 ΟΚΤΩΒΡΙΟΥ 1982 | ΤΕΥΧΟΣ ΤΕΤΑΡΤΟ | ΑΡΙΘΜΟΣ ΦΥΛΛΟΥ 524

ΠΕΡΙΕΧΟΜΕΝΑ

ΑΠΑΛΛΟΤΡΙΩΣΕΙΣ

ΑΠΟΦΑΣΕΙΣ

ΑΝΑΚΟΙΝΩΣΕΙΣ

ΠΟΛΕΟΔΟΜΙΑ

ΔΙΑΤΑΓΜΑΤΑ

ΑΠΑΛΛΟΤΡΙΩΣΕΙΣ

ΑΠΟΦΑΣΕΙΣ

'Αριθ. Ζ/1072 (1)

Κήρυξη ώς άναδασωτέας διακατεχόμενης δασικής έκτάσεως 3,800 στρεμ., στή θέση 'Αρμακάδες περιφέρειας Κοινότητας Νεροτριβιάς, Ν. Εύβοίας.

Ο ΝΟΜΑΡΧΗΣ ΕΥΒΟΙΑΣ

Ἔχοντας ὑπόψη:

1. Τό ἄρθρο 117 παρ. 3 τοῦ Συντάγματος τῆς 'Ελλάδος.

2. Τίς διατάξεις τοῦ Ν. 998/1979 «περί Προστασίας Δασῶν κλπ.», ἤτοι: α) τοῦ ἄρθρου 41 παρ. 1 καί β) τοῦ ἄρθρου 38 παρ. 1.

3. Τίς περί Διοικητικῆς 'Αποκεντρώσεως διατάξεις.

4. Τίς διαταγές τοῦ 'Υπουργείου Γεωργίας: α) 160417/1180/8.7.80 καί β) 182447/24.9.80.

5. Τή Ζ/1332/19.3.82 άναφορά τοῦ Δασαρχείου Χαλκίδας «περί κηρύξεως ώς άναδασωτέας τῆς άναφερόμενης έκτάσεως πού καταλήφθηκε παράνομα», άποφασίζουμε:

Κηρύσσουμε ώς άναδασωτέα, μέ σκοπό τή διατήρηση τοῦ χαρακτήρα τοῦ δάσους καί τήν προστασία καί άνάπτυξη τῆς δασικῆς βλαστήσεως, τήν διακατεχόμενη δασική ἔκταση τῶν 3.800 στρεμμάτων, πού βρίσκεται στή θέση 'Αρμακάδες περιφέρειας Κοινότητας Νεροτριβιάς, Ν. Εύβοίας καί πού προσδιορίζεται μέ τά στοιχεία: Α, Β, Γ, Δ, Ε, Α, ὅπως φαίνονται στό συνημμένο τοπογραφικό διάγραμμα, τό ὁποῖο άποτελεῖ άναπόσπαστο μέρος τῆς άποφάσεως αύτῆς καί ἔχει ὅρια:

'Ανατολικά: 'Αγροτική περιοχή.

Δυτικά: Διακατεχόμενο δάσος Νεροτριβιάς.

Βόρεια: Διακατεχόμενο δάσος Νεροτριβιάς.

Νότια: 'Αγροτική περιοχή.

'Η άπόφαση αύτή νά δημοσιευθεῖ στήν 'Εφημερίδα Κυβερνήσεως.

Χαλκίδα, 14 'Απριλίου 1982

'Ο Νομάρχης
ΕΥΤΥΧΗΣ ΚΟΝΤΟΜΑΡΗΣ

ΣΧΕΔΙΑΓΡΑΜΜΑ

Διακατεχομένης δασικής εκτάσεως που μεταφέρθηκε (εκχερσώθηκε) από τον Νικολ. Γ. Οικονόμου κάτοικο Νεροτριβιάς στη θέση "Αρμανάδες" Περιφέρειας Νεροτριβιάς.

Διακατεχόμενο δάσος Νεροτριβιάς

Δ 70 μ Γ

ΚΛΙΜΑΞ 1:1000

Διακατεχόμενο δάσος Νεροτριβιάς 40 μ

Έκταση 3800 τ.μ.

65 μ

Αγροτική περιοχή

Ε 20 μ

15 μ

Α

50 μ Β

Αγροτική περιοχή

1500 μ


Θάλασσα

Χαλκίς 18-3-1982

18-3-82

Ο Συντάξας

Αχιλ. Καραρίζος
Τεχνολ. δασοπόνος

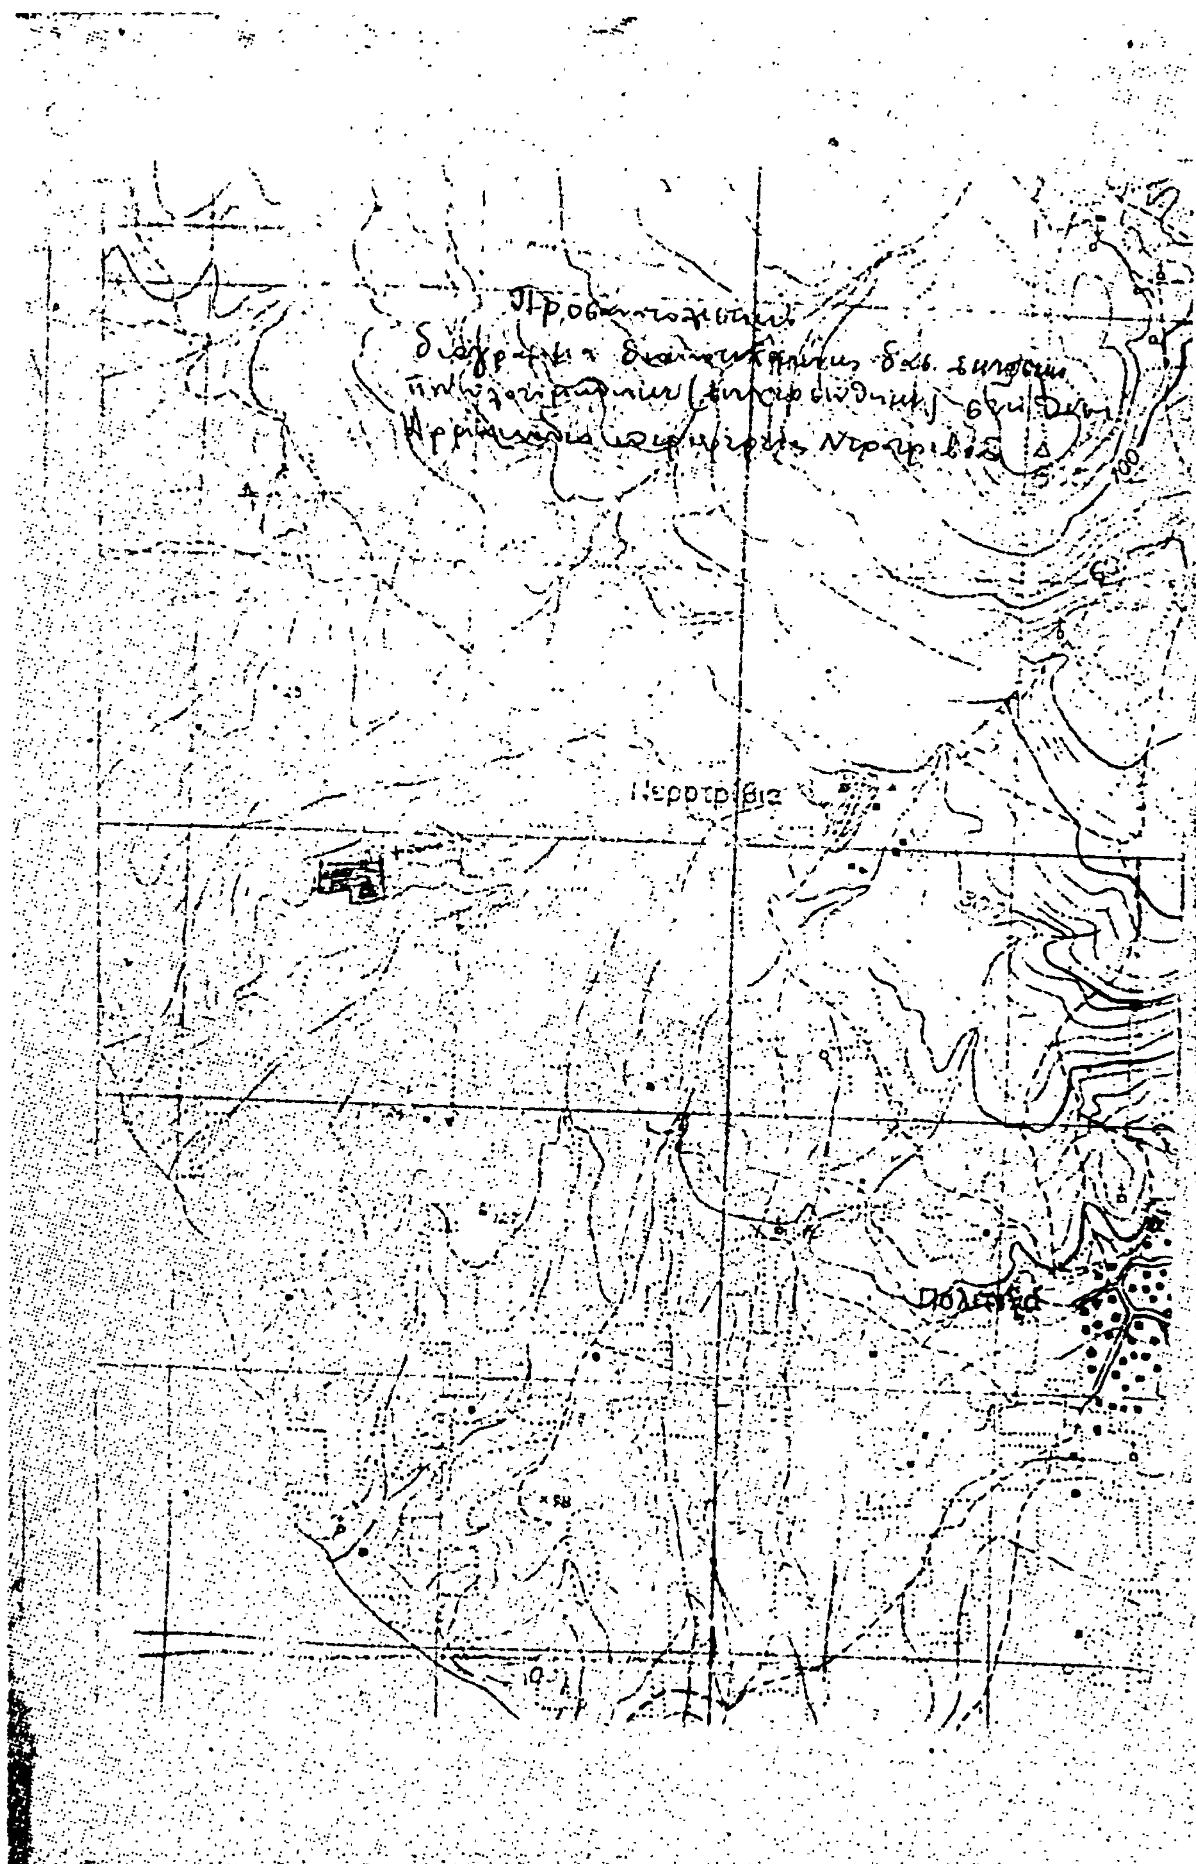
Νεροτριβια
100

'Αριθ. 973 (2)

Κήρυξη ὡς ἀναδασωτέας ἐκτάσεως 0.800 στρεμμάτων, στὴ θέση Λαγγαδοῦλες τῆς Κοινότητας Κλειδίου τοῦ Νομοῦ Ἄρτας.

Ο ΝΟΜΑΡΧΗΣ ΑΡΤΑΣ

Ἔχοντας ὑπόψη:

1. Τὶς διατάξεις τοῦ ἄρθρου 117 παρ. 3 τοῦ Συντάγματος.

2. Τὶς περὶ διοικητικῆς ἀποκεντρώσεως διατάξεις.

3. Τὶς διατάξεις τοῦ Ν. 998/79 «περὶ προστασίας τῶν δασῶν καὶ τῶν δασικῶν ἐν γένει ἐκτάσεων τῆς Χώρας» καὶ συγκεκριμένα τοῦ ἄρθρου 41 παρ. 1.

4. Τὴ σχετικὴ δ/γὴ τοῦ Ὑπουργείου Γεωργίας.

5. Τὴ σχετικὴ πρόταση τῆς Διευθύνσεως Δασῶν Ἄρτας «περὶ κηρύξεως ἀναδασωτέας, τῆς ἀναφερόμενης στὸ θέμα ἐκτάσεως», ἀποφασίζουμε:

Κηρύσσουμε ἀναδασωτέα, μὲ σκοπὸ τὴν ἐπαναδημιουργία τῆς δασικῆς βλαστήσεως ποὺ καταστράφηκε ἀπὸ παράνομη ἐκχέρσωση, τὴ δημόσια δασικὴ ἔκταση 0,800 στρεμμάτων ποὺ βρίσκεται στὴ θέση Λαγγαδοῦλες τῆς Κοινότητας Κλειδίου καὶ προσδιορίζεται ἀπὸ τὰ στοιχεῖα ΑΒΓΔΑ, ὅπως φαίνονται στὸ συνημμένο διάγραμμα, τὸ ὁποῖο ἀποτελεῖ ἀναπόσπαστο μέρος τῆς ἀποφάσεως αὐτῆς καὶ ἔχει ὅρια:

Ἀνατολικά: Μὲ ἀγρὸ ἰδίου.

Δυτικά: Μὲ δημόσια δασικὴ ἔκταση.

Βόρεια: Μὲ ἀγρὸ ἰδίου.

Νότια: μὲ δημόσια δασικὴ ἔκταση.

Ἡ ἀπόφαση αὐτὴ νὰ δημοσιευθεῖ στὴν Ἐφημερίδα τῆς Κυβερνήσεως.

Ἄρτα, 12 Ἀπριλίου 1982


Ὁ Νομάρχης
Κ. ΑΝΔΡΟΥΤΣΟΠΟΥΛΟΣ


ΤΟΠΟΓΡΑΦΙΚΟ ΔΙΑΓΡΑΜΜΑ

Δασικής εκτάσεως που έχει εκχερσωθεί και
έχει κηρυχθεί αναδασωτέα στη θέση Λαγγαδούλες
της κοινότητας Κλειδίου


Εμβαδό (ΑΒΓΔΑ) 0,800 στρ
Κλίμακα 1:1000

Ανήκει στη 973/12-4-82 απόφαση του κ. Νομάρχου Άρτας

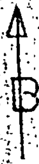


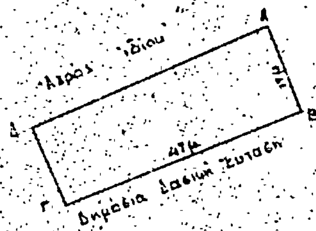

ΑΠΟΣΠΑΣΜΑ ΧΑΡΤΗ
ΚΟΙΝΟΤΙΚΗΣ ΠΕΡΙΦΕΡΕΙΑΣ ΚΛΕΙΔΙΟΥ
ΚΛΙΜΑΚΑ 1:20.000

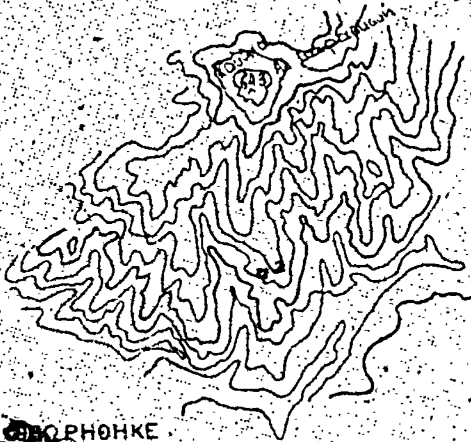

ΥΠΟΜΝΗΜΑ
▨ έκταση που εκχερσώθηκε

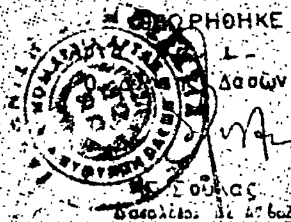

ΘΕΩΡΗΘΗΚΕ
... - 1982
... Δασών
... Σούκας
Δασολόγος ...

Άρτα 2-1-1982
Ο Συντάξας
Γ. Λύκος
Τεχν. Δασών με ... βαθ.

ΑΝΑΚΟΙΝΩΣΕΙΣ

'Αριθ. Β2/γ 2253 (3)

'Ανακοίνωση παρακαταθέσεως αποζημιώσεως για απαλλοτρίωση ακινήτων προς κατασκευή της Βόρειας κύριας διώρυγας Πηνειού Ηλείας.

Ο ΥΠΟΥΡΓΟΣ ΔΗΜΟΣΙΩΝ ΕΡΓΩΝ

Σύμφωνα μέ: 1) τά άρθρ. 7 καί 8 τοῦ Ν.Δ. 797/71 «περί άναγκαστικών άπαλλοτριώσεων» καί 2) τήν παράγρ. IV τῆς ΕΔ2α/01/25/Φ.Θ.2.2.1/20.3.82 άπόφ. Υπ. Δημ. Έργων ('Εγκ. Ε. 43) ΦΕΚ 149/1982 τ. Β' περί μεταβιβάσεως αρμοδιοτήτων, γνωστοποιοῦμε:

α) Σέ όσους έχουν ή διεκδικοῦν δικαιώματα κυριότητας σέ ακίνητα πού απαλλοτριώθηκαν αναγκαστικά μέ τήν άριθ. Δ. 8323/8865/72 κοινή απόφαση τών Υπουργών Οίκονομικών καί Δημοσίων Έργων (ΦΕΚ 13/72 τ. Δ') γιά τήν κατασκευή τῆς Βόρειας κύριας διώρυγας Πηνειοῦ Ηλείας.

β) Τούς ενυπόθηκους δανειστές καί τούς τρίτους διεκδικητές τών ακινήτων αὐτών, ότι ή αποζημίωση τῆς έδαφικῆς έπιφάνειας καί τών επικειμένων της, όπως περιγράφονται στό σχετικό κτηματολογικό πίνακα, ή όποία καθορίστηκε μέ τήν άριθ. 72/79 απόφαση τοῦ Έφετείου Πατρών, έχει παρακατατεθεί στό Γραφείο Παρακαταθηκών Λεχαινών.

Σχετικά έχει έκδοθεί τό άριθ. 20264/19.8.82 γραμμάτιο συστάσεως παρακαταθήκης δραχ. δύο εκατομμύρια όκτακόσιες έβδομήντα δύο χιλιάδες πεντακόσιες ογδόντα όκτώ (2.872.588).

Ή αποζημίωση θά αποδοθεί στά πρόσωπα πού θά αναγνωρισθοῦν δικαιοῦχοι κατά τή νόμιμη διαδικασία.

Ή ανακοίνωση αὐτή νά δημοσιευθεί στήν Έφημερίδα τῆς Κυβερνήσεως.

'Αθήναι, 7 Σεπτεμβρίου 1982

Μέ Έντολή Υπουργοῦ

Ο Διευθυντής

Γ. ΘΕΟΔΟΣΙΑΔΗΣ

'Αριθ. Β2 2223 (4)

'Ανακοίνωση παρακαταθέσεως αποζημιώσεως για απαλλοτρίωση ακινήτων για τήν κατασκευή τής Ε.Ο. Άργους—Τριπόλεως.

Ο ΥΠΟΥΡΓΟΣ ΔΗΜΟΣΙΩΝ ΕΡΓΩΝ

Σύμφωνα μέ: 1) τά άρθρ. 7 καί 8 τοῦ Ν.Δ. 797/71 «περί άναγκαστικών άπαλλοτριώσεων» καί 2) τήν παράγρ. IV τῆς ΕΔ2α/01/25/Φ.Θ.2.2.1/20.3.82 άπόφ. Υπ. Δημ. Έργων ('Εγκ. Ε. 43) ΦΕΚ 149/1982 τ. Β' περί μεταβιβάσεως αρμοδιοτήτων, γνωστοποιοῦμε:

α) Σέ όσους έχουν ή διεκδικοῦν δικαιώματα κυριότητας σέ ακίνητα πού απαλλοτριώθηκαν αναγκαστικά μέ τήν άριθ. Δ. 1225/959/15.4.78 κοινή απόφαση τών Υπουργών Οίκονομικών καί Δημοσίων Έργων (ΦΕΚ 216/10.5.78 τ.Δ') γιά τήν κατασκευή τῆς Ε.Ο. Άργους—Τριπόλεως.

β) Τούς ενυπόθηκους δανειστές καί τούς τρίτους διεκδικητές τών ακινήτων αὐτών, ότι ή αποζημίωση τῆς έδαφικῆς έπιφάνειας καί τών επικειμένων της, όπως περιγράφονται στό σχετικό κτηματολογικό πίνακα, ή όποία καθορίστηκε μέ τό άριθ. 5654/30.4.82 πρακτικό γνωμοδοτήσεως τοῦ ΝΣΚ, έχει παρακατατεθεί στό Γραφείο Παρακαταθηκών Άργους.

Σχετικά έχει έκδοθεί τό άριθ. 5251/19.8.82 γραμμάτιο συστάσεως παρακαταθήκης δρχ. δέκα χιλιάδων όκτακοσίων (10.800).

Ή αποζημίωση θά αποδοθεί στά πρόσωπα πού θά αναγνωρισθοῦν δικαιοῦχοι κατά τή νόμιμη διαδικασία.

Ή ανακοίνωση αὐτή νά δημοσιευθεί στήν Έφημερίδα τῆς Κυβερνήσεως.

'Αθήναι, 3 Σεπτεμβρίου 1982

Μέ Έντολή Υπουργοῦ

Ο Διευθυντής

Γ. ΘΕΟΔΟΣΙΑΔΗΣ

ΠΟΛΕΟΔΟΜΙΑ

ΔΙΑΤΑΓΜΑΤΑ

(5)

Όροι καί περιορισμοί δομήσεως τοῦ χώρου Γυμναστηρίου, πού βρίσκεται στό ρυμοτομικό σχέδιο Ζωγράφου ('Αττικῆς).

Ο ΠΡΟΕΔΡΟΣ ΤΗΣ ΕΛΛΗΝΙΚΗΣ ΔΗΜΟΚΡΑΤΙΑΣ

Έχοντας υπόψη:

1. Τίς διατάξεις τοῦ Ν. Δ/τος «περί σχεδίων πόλεων κλπ. τῆς 17 Ιουλίου 1923», όπως μεταγενέστερα τροποποιήθηκαν καί συμπληρώθηκαν καί ειδικότερα τό άρθρο του 9.
2. Τίς διατάξεις τοῦ Ν. 1032/80 «περί συστάσεως Υπουργείου Χωροταξίας, Οίκισμοῦ καί Περιβάλλοντος» (ΦΕΚ 57/Α) καί ειδικότερα τά άρθρα του, 2, 3 καί 7.
3. Τήν ύπ' άριθ. 78/82 γνωμοδότηση τοῦ Συμβουλίου Χωροταξίας, Οίκισμοῦ καί Περιβάλλοντος.
4. Τήν ύπ' άριθ. 540/82 γνωμοδότηση τοῦ Συμβουλίου Έπικρατείας, μέ πρόταση τοῦ Υπουργοῦ Χωροταξίας, Οίκισμοῦ καί Περιβάλλοντος, αποφασίζουμε:

Άρθρο 1.

1. Μέσα στό χώρο γιά τήν ανέγερση Γυμναστηρίου πού καθορίστηκε μέ τήν ύπ' άριθ. Γ. 2257/244/2.2.82 απόφαση τοῦ Υπουργοῦ Χωροταξίας, Οίκισμοῦ καί Περιβάλλοντος (ΦΕΚ 184/Δ/23.3.82) τροποποίηση τοῦ ρυμοτομικοῦ σχεδίου Ζωγράφου ('Αττικῆς) ορίζεται καί ή θέση γιά τήν ανέγερση τοῦ κτιρίου τοῦ Γυμναστηρίου, όπως φαίνεται μέ τά στοιχεία ΑΒΓΔΕΖΑ στό σχετικό πρωτότυπο διάγραμμα μέ κλίμακα 1:500 πού θεωρήθηκε άπό τόν Προϊστάμενο τῆς Δ/νσεως Πολεοδομικών Έφαρμογών μέ τήν ύπ' άριθ. Γ. 32081/82 πράξη του καί πού αντίτυπο δημοσιεύεται συνοπτικά μέ τό διάταγμα αὐτό.

2. Τό μέγιστο ύψος τοῦ κτιρίου ορίζεται σέ ένδεκα (11,00) μέτρα πού μετράται στή γωνία τών ρυμοτομικών γραμμών τών όδών 'Αρίωνος καί Ανωνύμου.

Άρθρο 2.

Ή ισχύς τοῦ Διατάγματος αὐτοῦ αρχίζει άπό τή δημοσίευσή του στήν Έφημερίδα τῆς Κυβερνήσεως.

Στόν Υπουργό Χωροταξίας, Οίκισμοῦ καί Περιβάλλοντος αναθέτουμε τή δημοσίευση καί εκτέλεση τοῦ Διατάγματος αὐτοῦ.

'Αθήνα, 10 Αὐγούστου 1982

Ο ΠΡΟΕΔΡΟΣ ΤΗΣ ΔΗΜΟΚΡΑΤΙΑΣ

ΚΩΝΣΤΑΝΤΙΝΟΣ Γ. ΚΑΡΑΜΑΝΛΗΣ

Ο ΥΠΟΥΡΓΟΣ ΧΩΡΟΤΑΞΙΑΣ, ΟΙΚΙΣΜΟΥ ΚΑΙ ΠΕΡΙΒΑΛΛΟΝΤΟΣ

ΑΝΤΩΝΙΟΣ ΤΡΙΤΣΗΣ

